
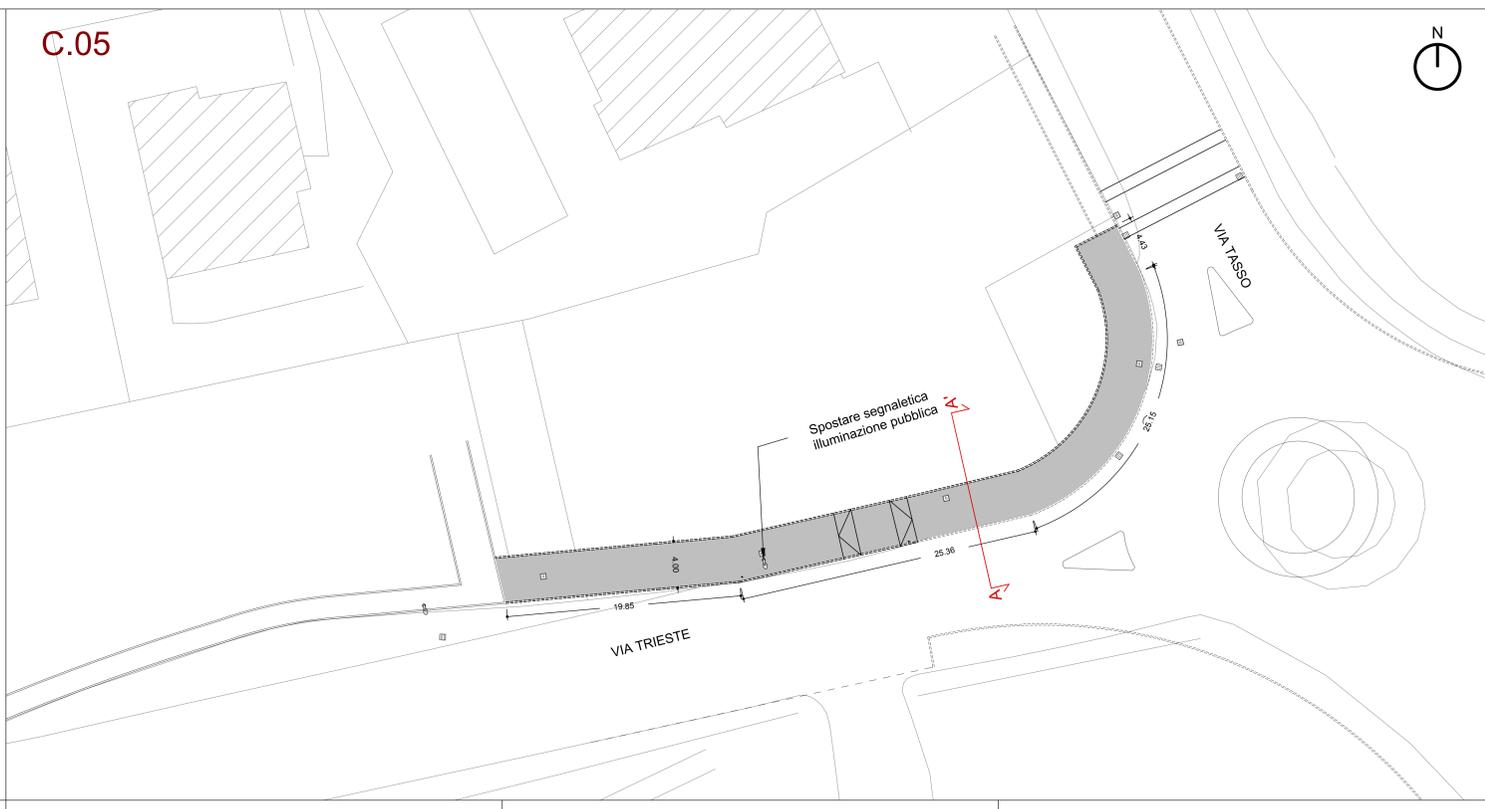


**Legenda**

stato di fatto	progetto

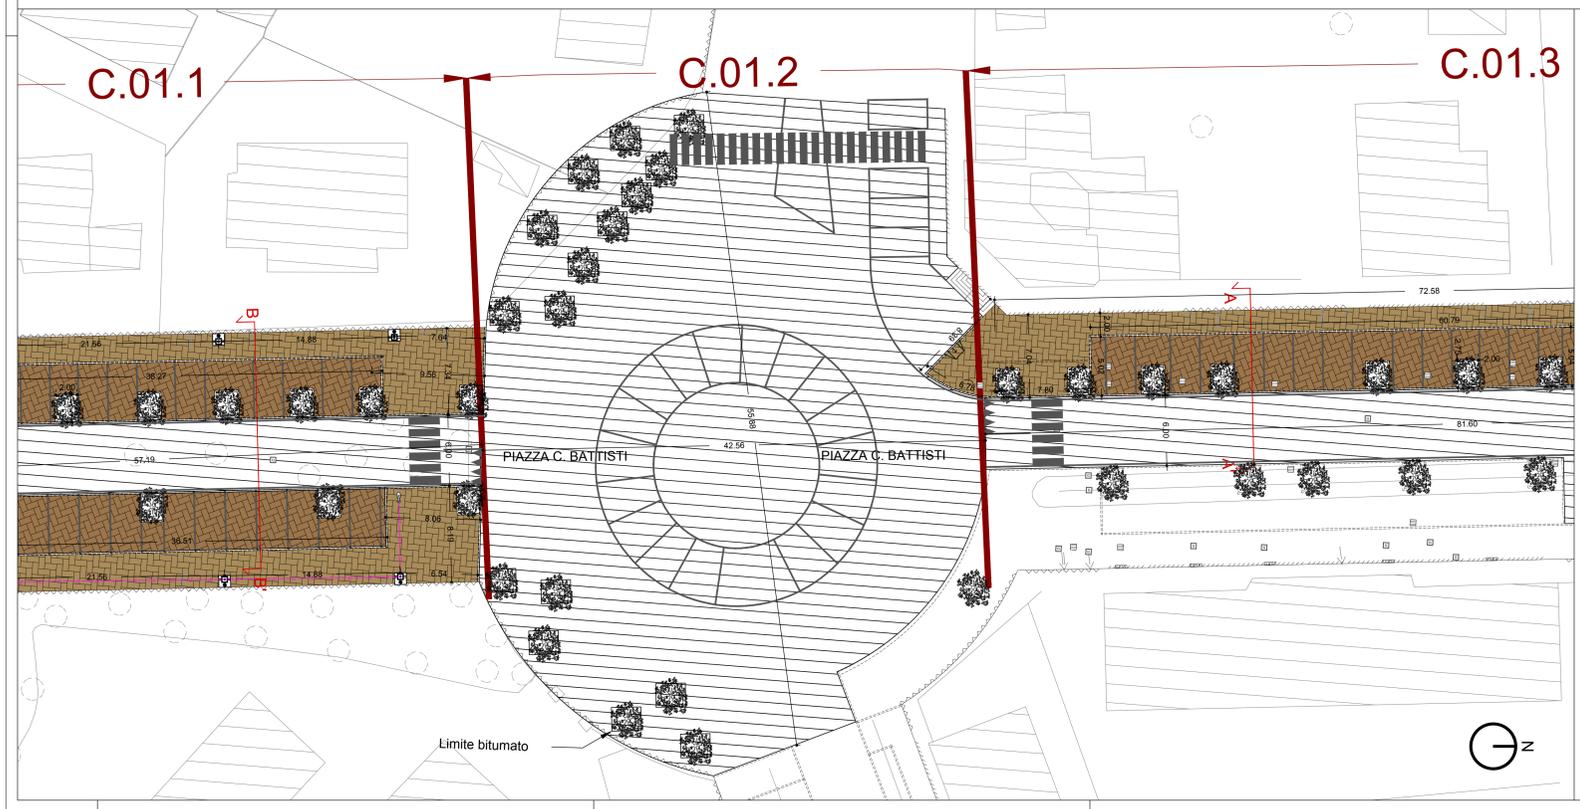

**COMUNE DI FIDENZA**  
PROVINCIA DI PARMA

RIQUALIFICAZIONE STRADE COMUNALI

PROGETTO ESECUTIVO



progettazione **TAU** TAU Trasporti e Ambiente Urbano s.r.l.  
 via privata Galvani 197  
 29154 Milano  
 T. +39 02 26417244  
 F. +39 02 26417224  
 E. studio@tau.com  
 www.tau.com

Certificato UNI EN ISO 9001  
 n° 2416301/S  
 emesso da RINA Services SpA

direzione tecnica **oice**  
 DOTT. ING. **BRUNO GIOVANNI**  
 S.p.A. Estense  
 viale della Libertà  
 41121 BRESCANO (PR)

commissa	fase	livello	tipo	prog	rev	nr	scala
3710	PRO	E	PL	01	A	2.2.8	1:200

oggetto **MATERIALI E SEGNALETICA INTERVENTI IN PROGETTO ESCLUSI DALL'APPALTO**  
 C.21 - VIA MALPELI C.05 - VIA TASSO-VIA TRIESTE  
 C.01.2 - VIA XX SETTEMBRE-PIAZZA C. BATTISTI

rev	data	autore	verifica	approvazione
A	20/04/2017	Valentina Zangrandi	Marco Salvadori	Giorgio Morini

La presente opera è di proprietà intellettuale di TAU Trasporti e Ambiente Urbano s.r.l. e non può essere riprodotta o diffusa senza permesso scritto dalla TAU. È vietata espressamente la ristampa o l'uso non autorizzato senza permesso scritto dalla TAU.