



**COMUNE DI FIDENZA**  
**INTERVENTI DI COSTRUZIONE VIABILITA' SUD**  
**DA ROTATORIA LODESANA**  
**A NUOVA ROTATORIA BOSCHINA**  
**(TANGENZIALE SUD DI FIDENZA - 4° LOTTO)**

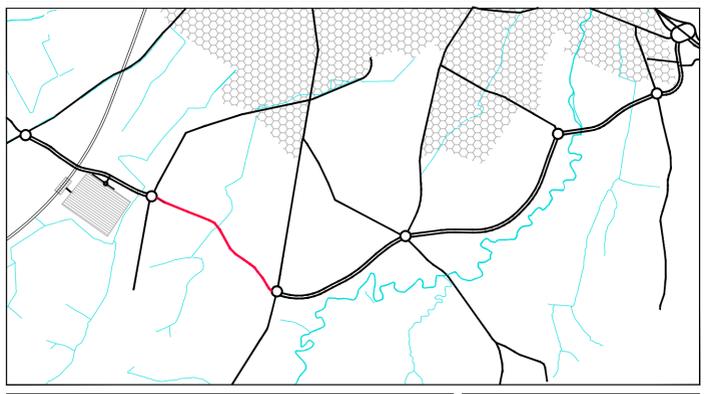

**PROGETTO ESECUTIVO**

OGGETTO: **E - PROGETTO DELL'INFRASTRUTTURA**

TAV. N. **E.0**

TITOLO: **COROGRAFIA**

SCALA: **1:2000**

REV.	DATA	DESCRIZIONE	REDATTO	CONTROLL.	APPROV.
0	10.08.2021	EMISSIONE	AIERRE	AIERRE	S.BONATI

INGEGNERIA E SISTEMAZIONI PAESAGGISTICHE E AMBIENTALI:

  
**Aerie P&L engineering**  
 Società di Ingegneria  
 Str. Cavagnoli, 10 - 43100 PARMA - Italy  
 Tel. 0521/998773 - Fax 0521/998836  
 E mail info@aerie.com

IL RESPONSABILE DI PROGETTO

  
**SILVIO BONATI**  
 Dott.Ing. Silvio Bonati  
 1002


**COMUNE DI FIDENZA**  
 IL DIRIGENTE DEL SETTORE LL.PP. (IL RESPONSABILE DEL PROCEDIMENTO)  
 Dott. Arch. Alberto Gilardi  
 IL RESP. DEL SERVIZIO INFRASTRUTTURE  
 Dott. Ing. Arcangelo Menzi