



- Perimetro cantiere
- Percorso tubazioni

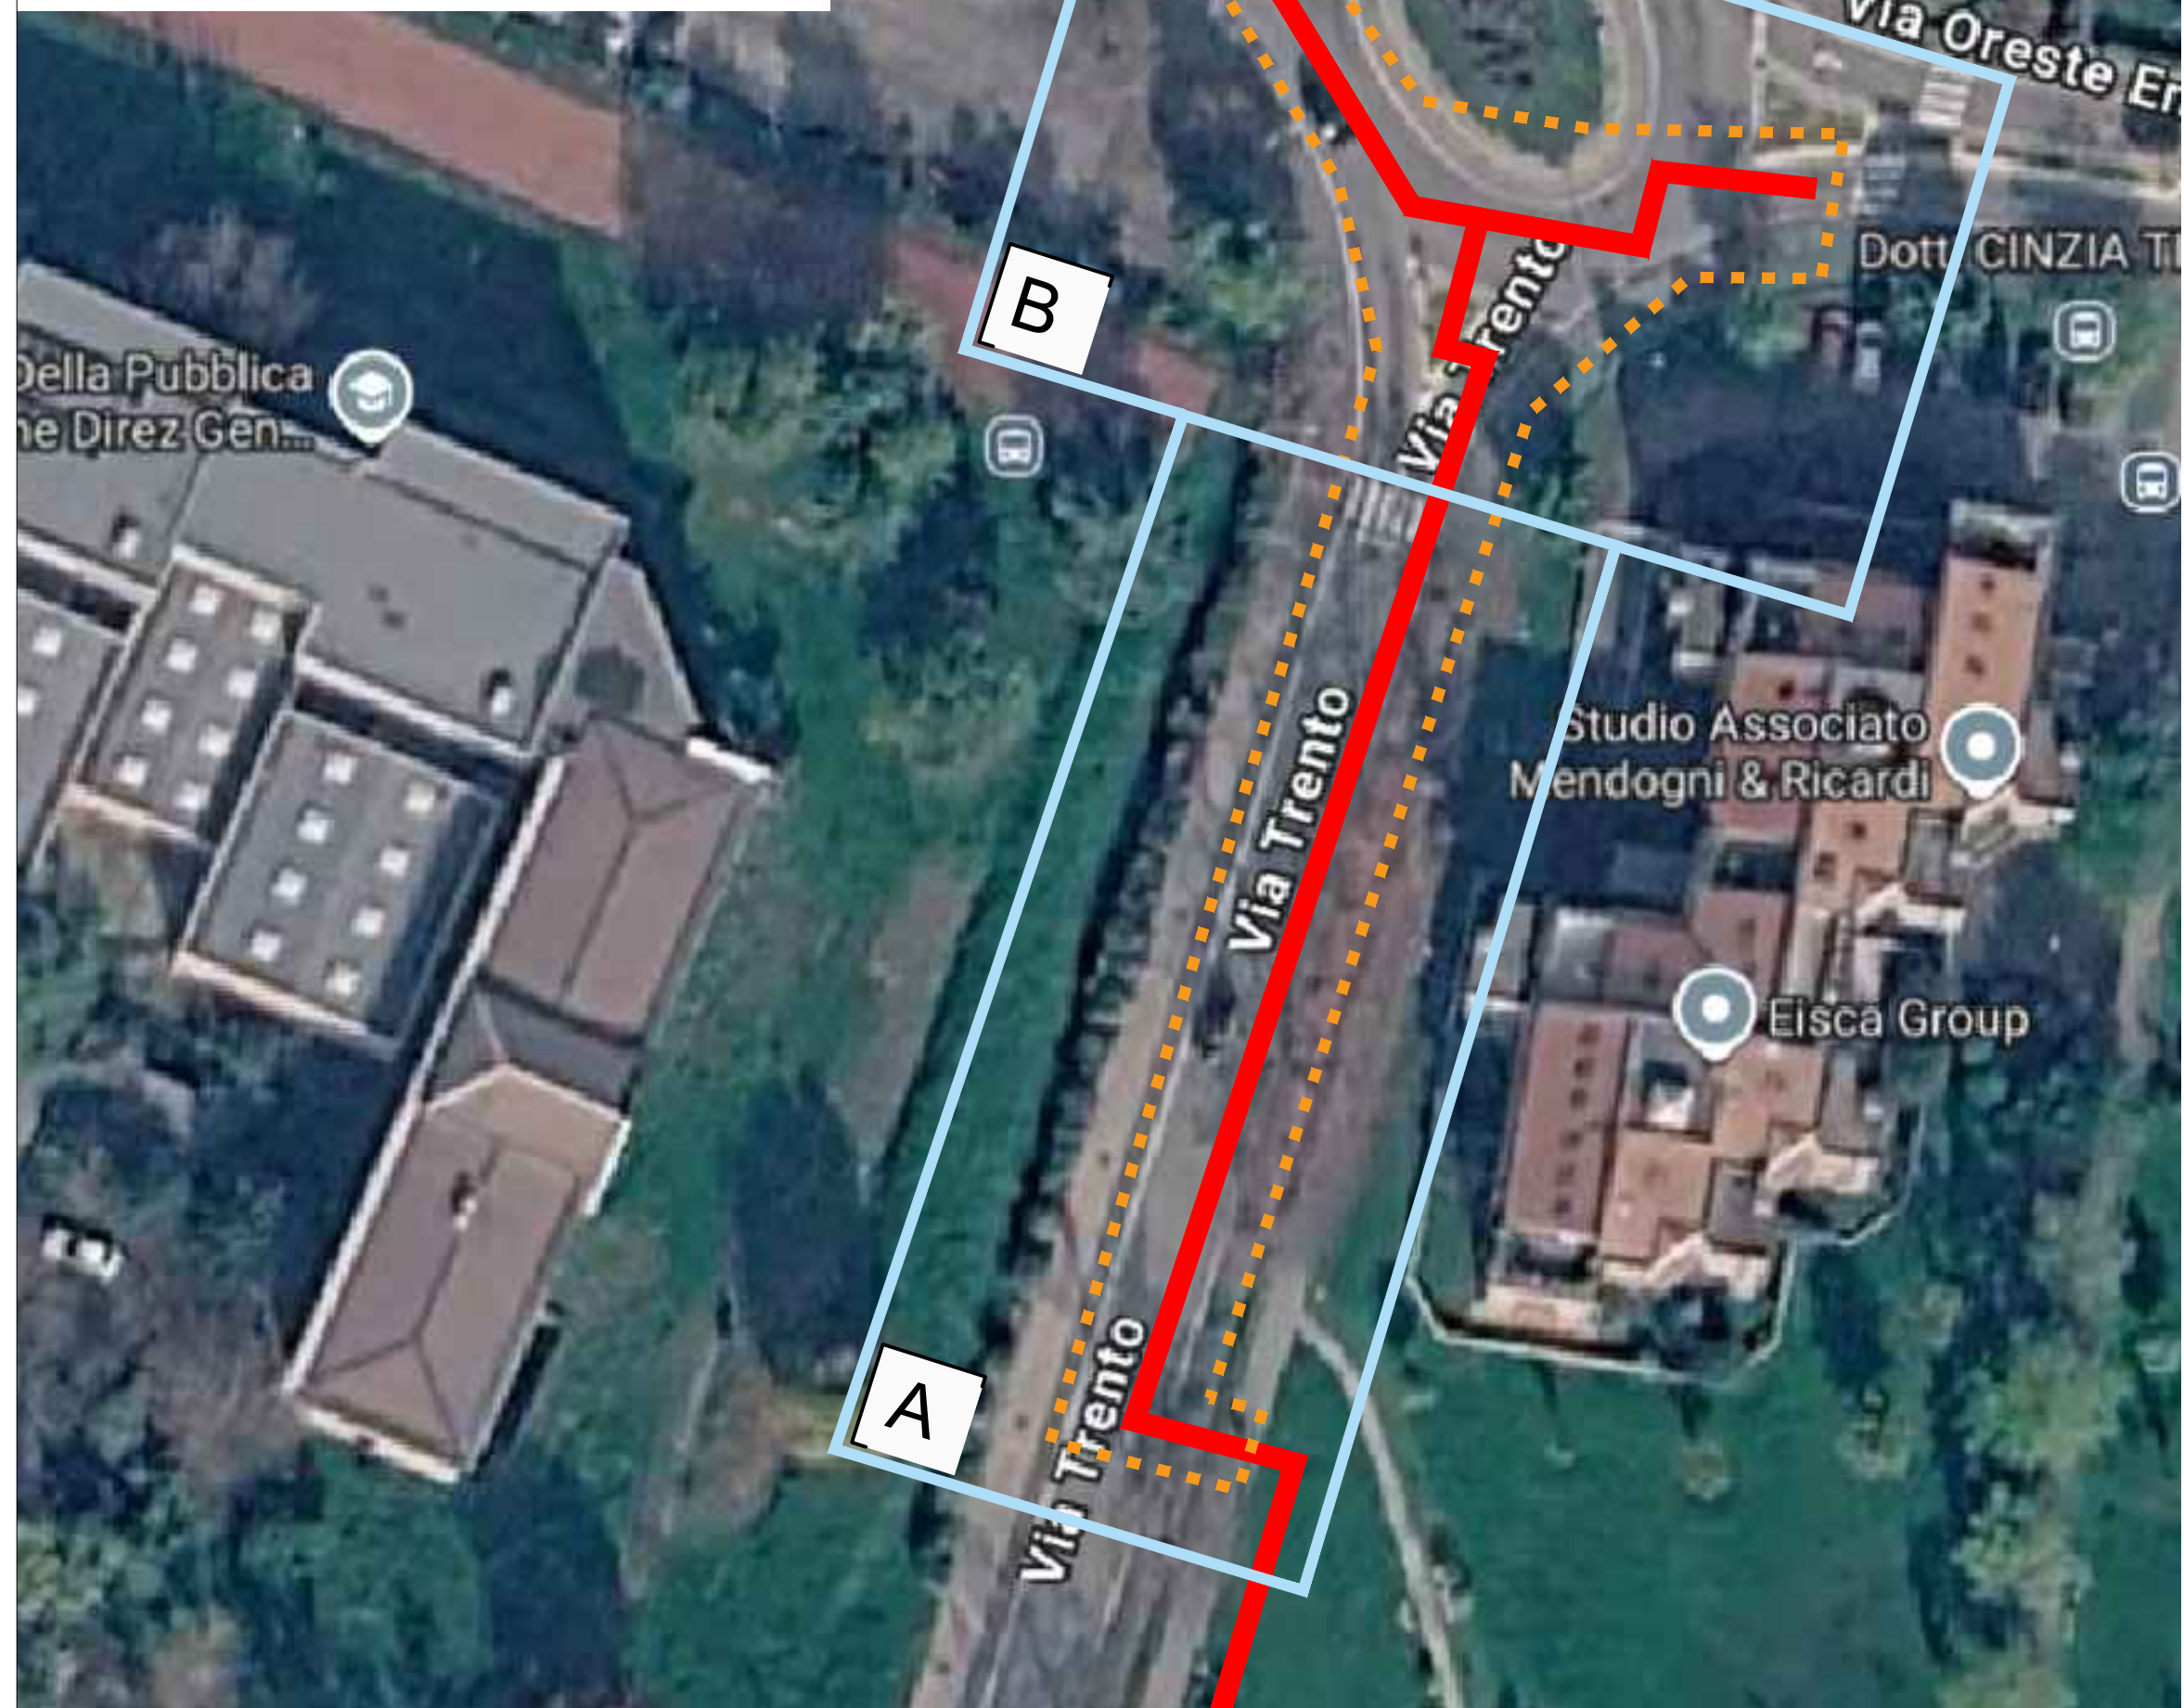

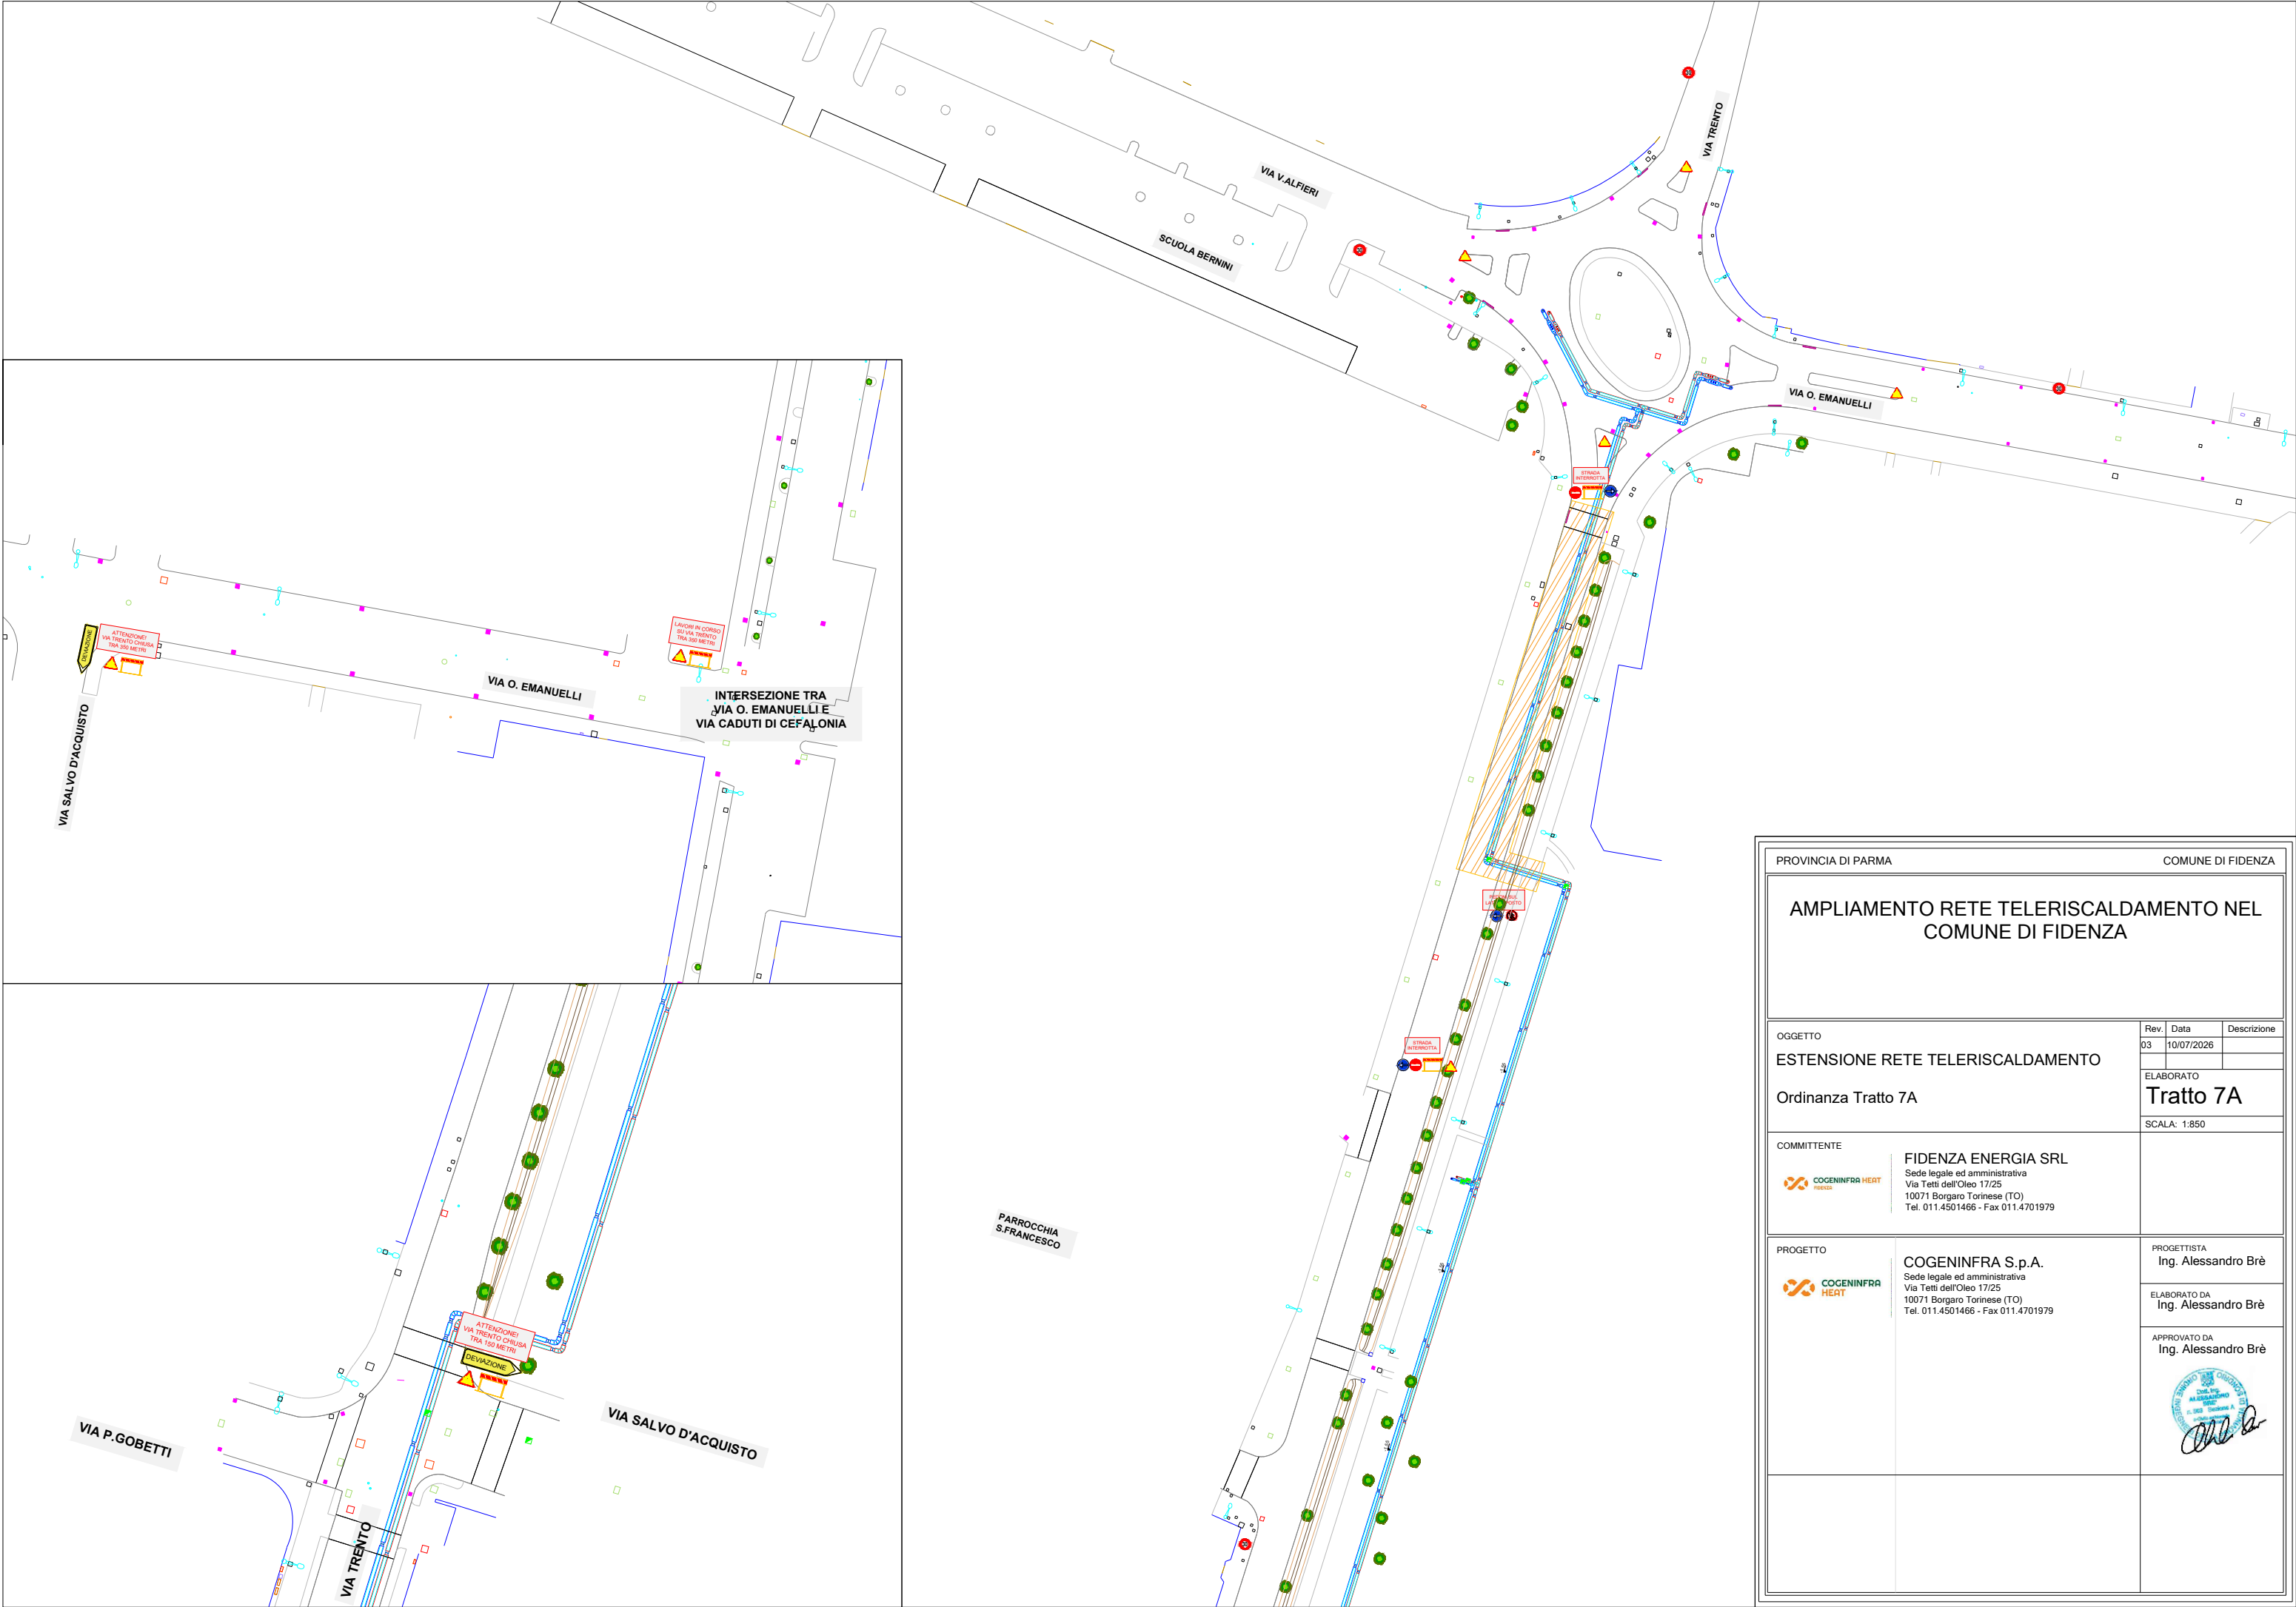

PROVINCIA DI PARMA

COMUNE DI FIDENZA

AMPLIAMENTO RETE TELERISCALDAMENTO NEL
COMUNE DI FIDENZA


OGGETTO	Rev.	Data	Descrizione
	03	10/07/2026	
ESTENSIONE RETE TELERISCALDAMENTO			ELABORATO
Ordinanza Tratto 7A			Tratto 7A
			SCALA: 1:850

COMMITTENTE	FIDENZA ENERGIA SRL Sede legale ed amministrativa Via Tetti dell'Oleo 17/25 10071 Borgaro Torinese (TO) Tel. 011.4501466 - Fax 011.4701979
-------------	--

PROGETTO	COGENINFRA S.p.A. Sede legale ed amministrativa Via Tetti dell'Oleo 17/25 10071 Borgaro Torinese (TO) Tel. 011.4501466 - Fax 011.4701979
----------	--

PROGETTISTA	Ing. Alessandro Brè
ELABORATO DA	Ing. Alessandro Brè
APPROVATO DA	Ing. Alessandro Brè



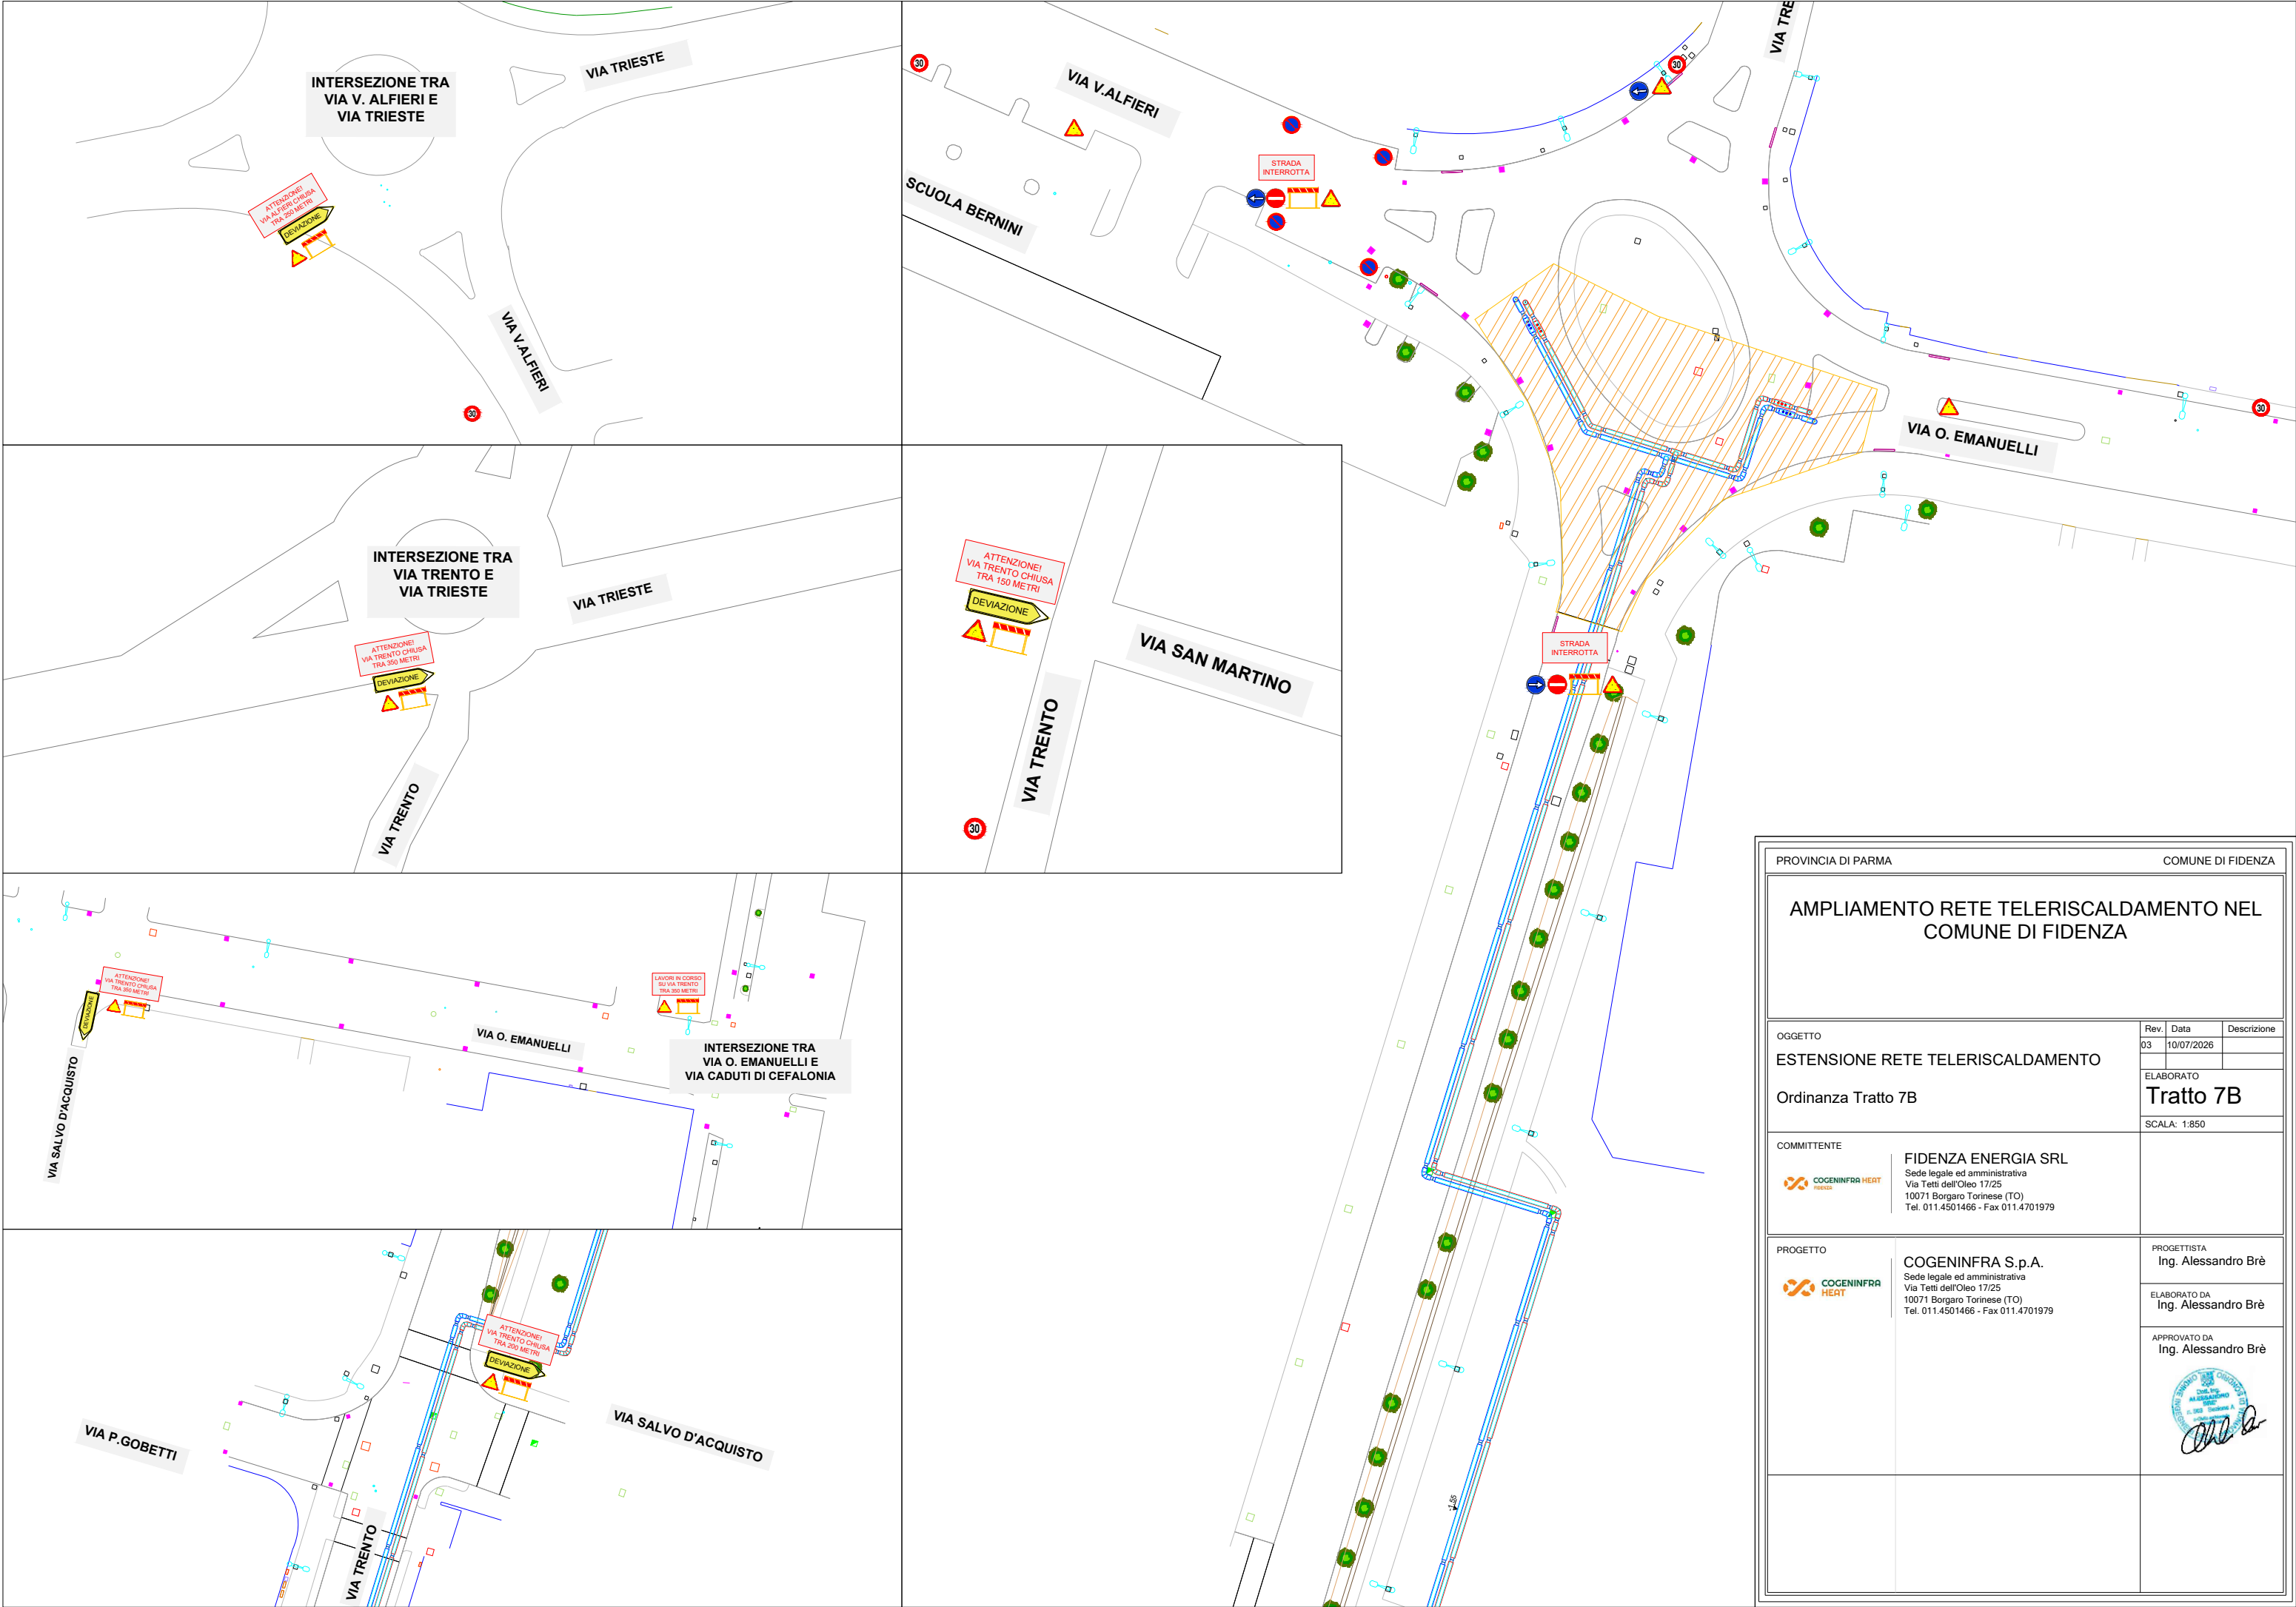

PROVINCIA DI PARMA				COMUNE DI FIDENZA		
AMPLIAMENTO RETE TELERISCALDAMENTO NEL COMUNE DI FIDENZA						
OGGETTO ESTENSIONE RETE TELERISCALDAMENTO Ordinanza Tratto 7B				Rev.	Data	Descrizione
				03	10/07/2026	
				ELABORATO		
				Tratto 7B		
SCALA: 1:850						
COMMITTENTE				FIDENZA ENERGIA SRL Sede legale ed amministrativa Via Tetti dell'Oleo 17/25 10071 Borgaro Torinese (TO) Tel. 011.4501466 - Fax 011.4701979		
						
PROGETTO				COGENINFRA S.p.A. Sede legale ed amministrativa Via Tetti dell'Oleo 17/25 10071 Borgaro Torinese (TO) Tel. 011.4501466 - Fax 011.4701979		
				PROGETTISTA Ing. Alessandro Brè		
				ELABORATO DA Ing. Alessandro Brè		
				APPROVATO DA Ing. Alessandro Brè 		