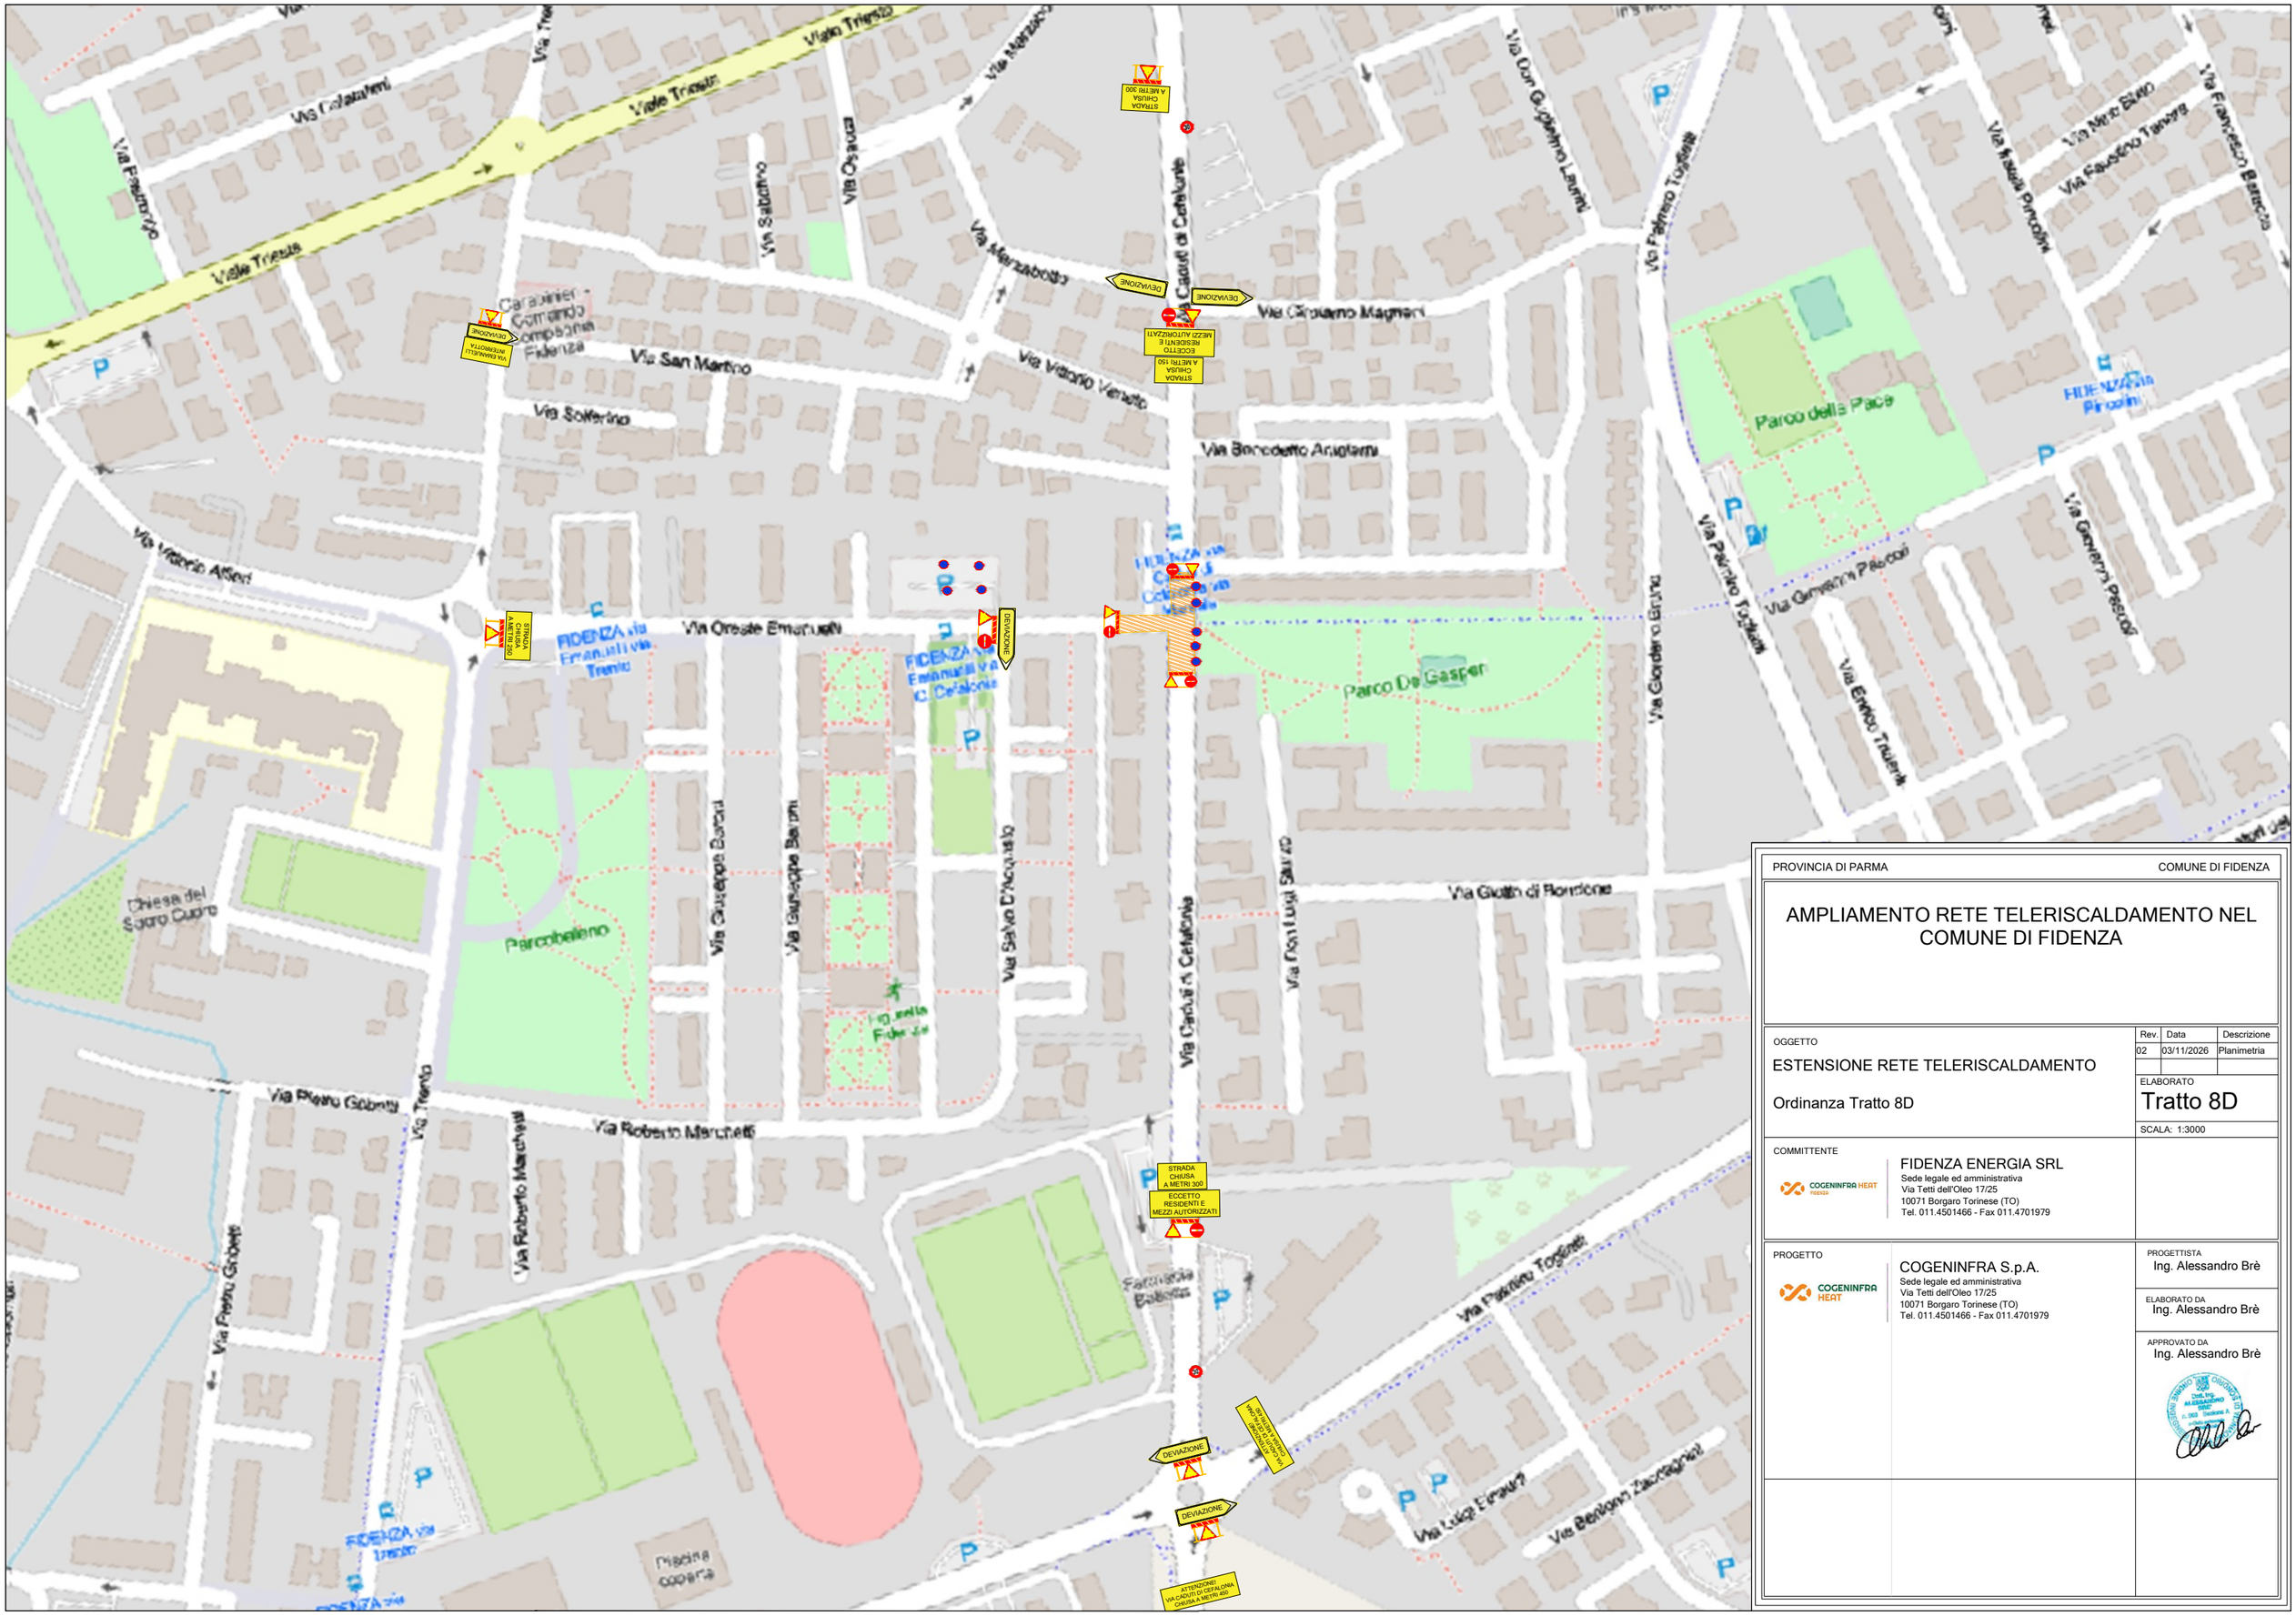


PROVINCIA DI PARMA — COMUNE DI FIDENZA

AMPLIAMENTO RETE TELERISCALDAMENTO NEL COMUNE DI FIDENZA

OGGETTO

ESTENSIONE RETE TELERISCALDAMENTO

Ordinanza Tratto 8D

Rev.	Data	Descrizione
02	03/11/2026	Planimetria

ELABORATO

Tratto 8D

SCALA: 1:3000

COMMITTENTE

FIDENZA ENERGIA SRL
Sede legale ed amministrativa
Via Tetti dell'Oleo 17/25
10071 Borgaro Torinese (TO)
Tel. 011.4501466 - Fax 011.4701979

PROGETTO

COGENINFRA S.p.A.
Sede legale ed amministrativa
Via Tetti dell'Oleo 17/25
10071 Borgaro Torinese (TO)
Tel. 011.4501466 - Fax 011.4701979

PROGETTISTA
Ing. Alessandro Brè

ELABORATO DA
Ing. Alessandro Brè

APPROVATO DA
Ing. Alessandro Brè