


OCCUPAZIONE DAL
10/02/2026 AL 10/03/2026

PEDONI E CICLISTI
SU LATO OPPOSTO

LAVORI IN CORSO
DIVIETO DI ACCESSO
INGRESSO ORTI SOCIALI LATO QUARTIERE
EUROPA - VIA SIMONE DE BEAUVOIR

ROTONDA ZONA
OSPEDALE

PEDONI E CICLISTI
SU LATO OPPOSTO

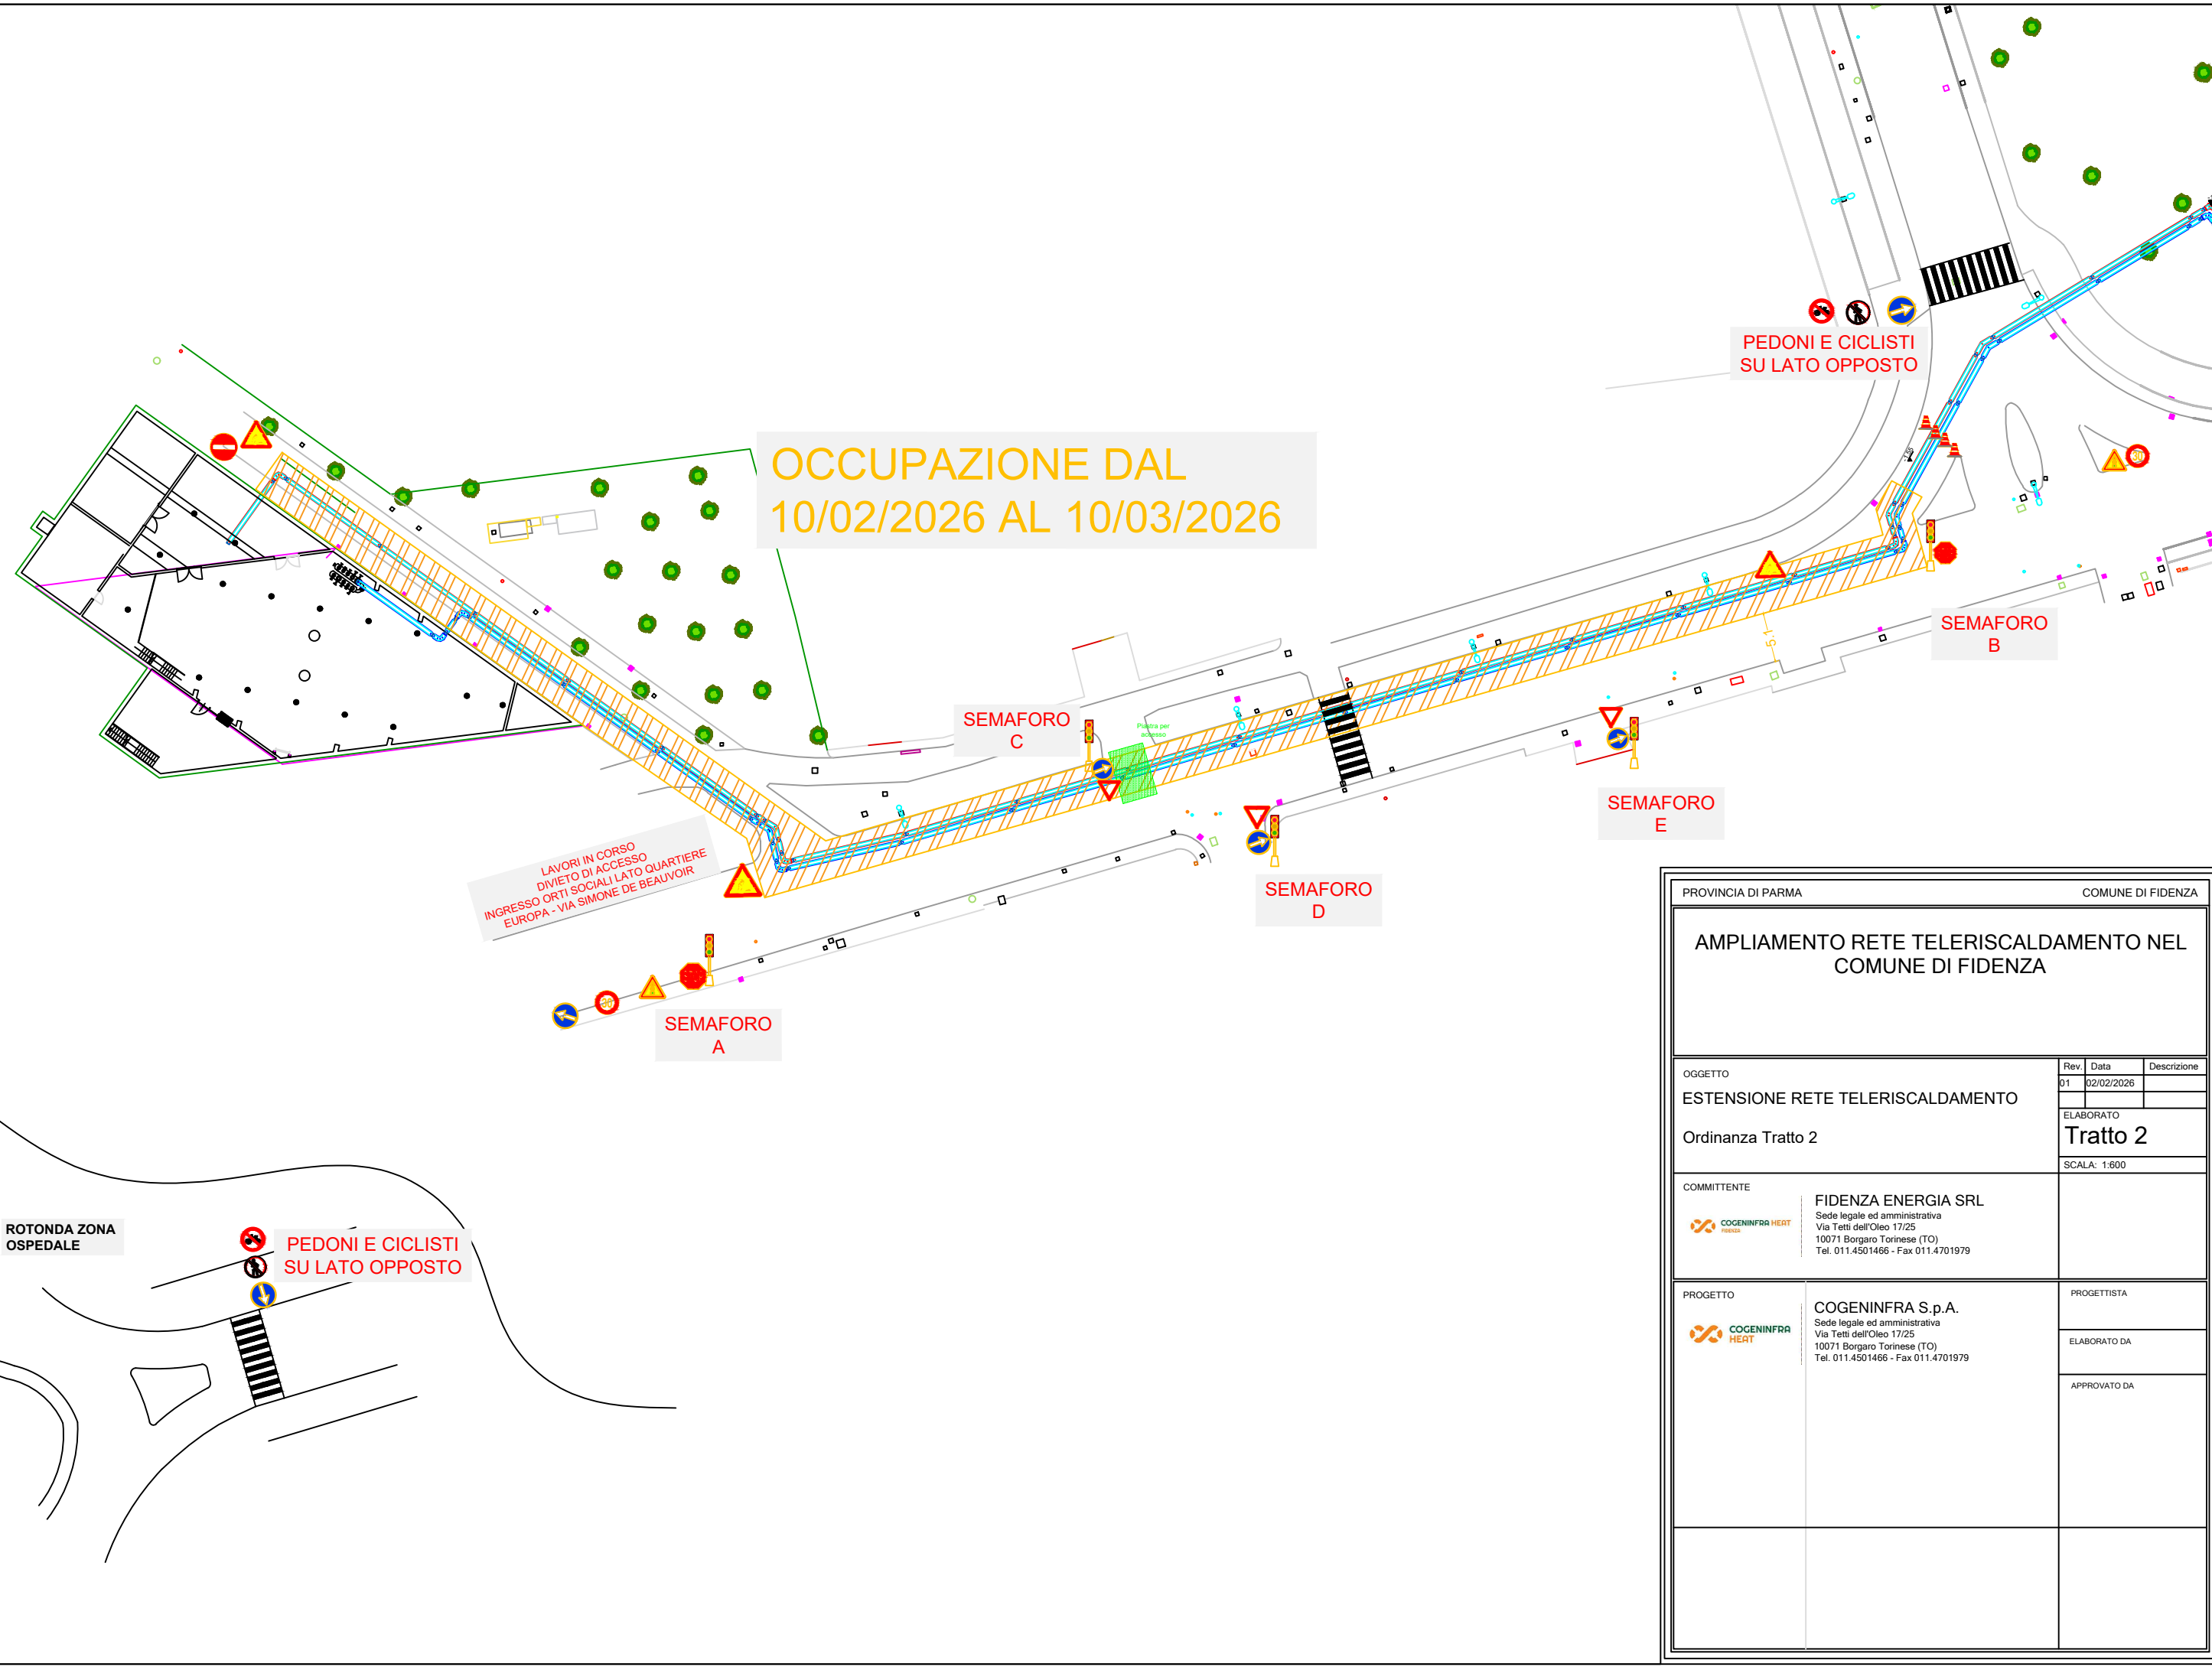

PROVINCIA DI PARMA		COMUNE DI FIDENZA	
AMPLIAMENTO RETE TELERISCALDAMENTO NEL COMUNE DI FIDENZA			
OGGETTO ESTENSIONE RETE TELERISCALDAMENTO Ordinanza Tratto 2	Rev.	Data	Descrizione
	01	02/02/2026	
COMMITTENTE FIDENZA ENERGIA SRL Sede legale ed amministrativa Via Tetti dell'Oleo 17/25 10071 Borgaro Torinese (TO) Tel. 011.4501466 - Fax 011.4701979	ELABORATO Tratto 2 SCALA: 1:600		
	PROGETTISTA		
PROGETTO COGENINFRA S.p.A. Sede legale ed amministrativa Via Tetti dell'Oleo 17/25 10071 Borgaro Torinese (TO) Tel. 011.4501466 - Fax 011.4701979	ELABORATO DA		
	APPROVATO DA		