


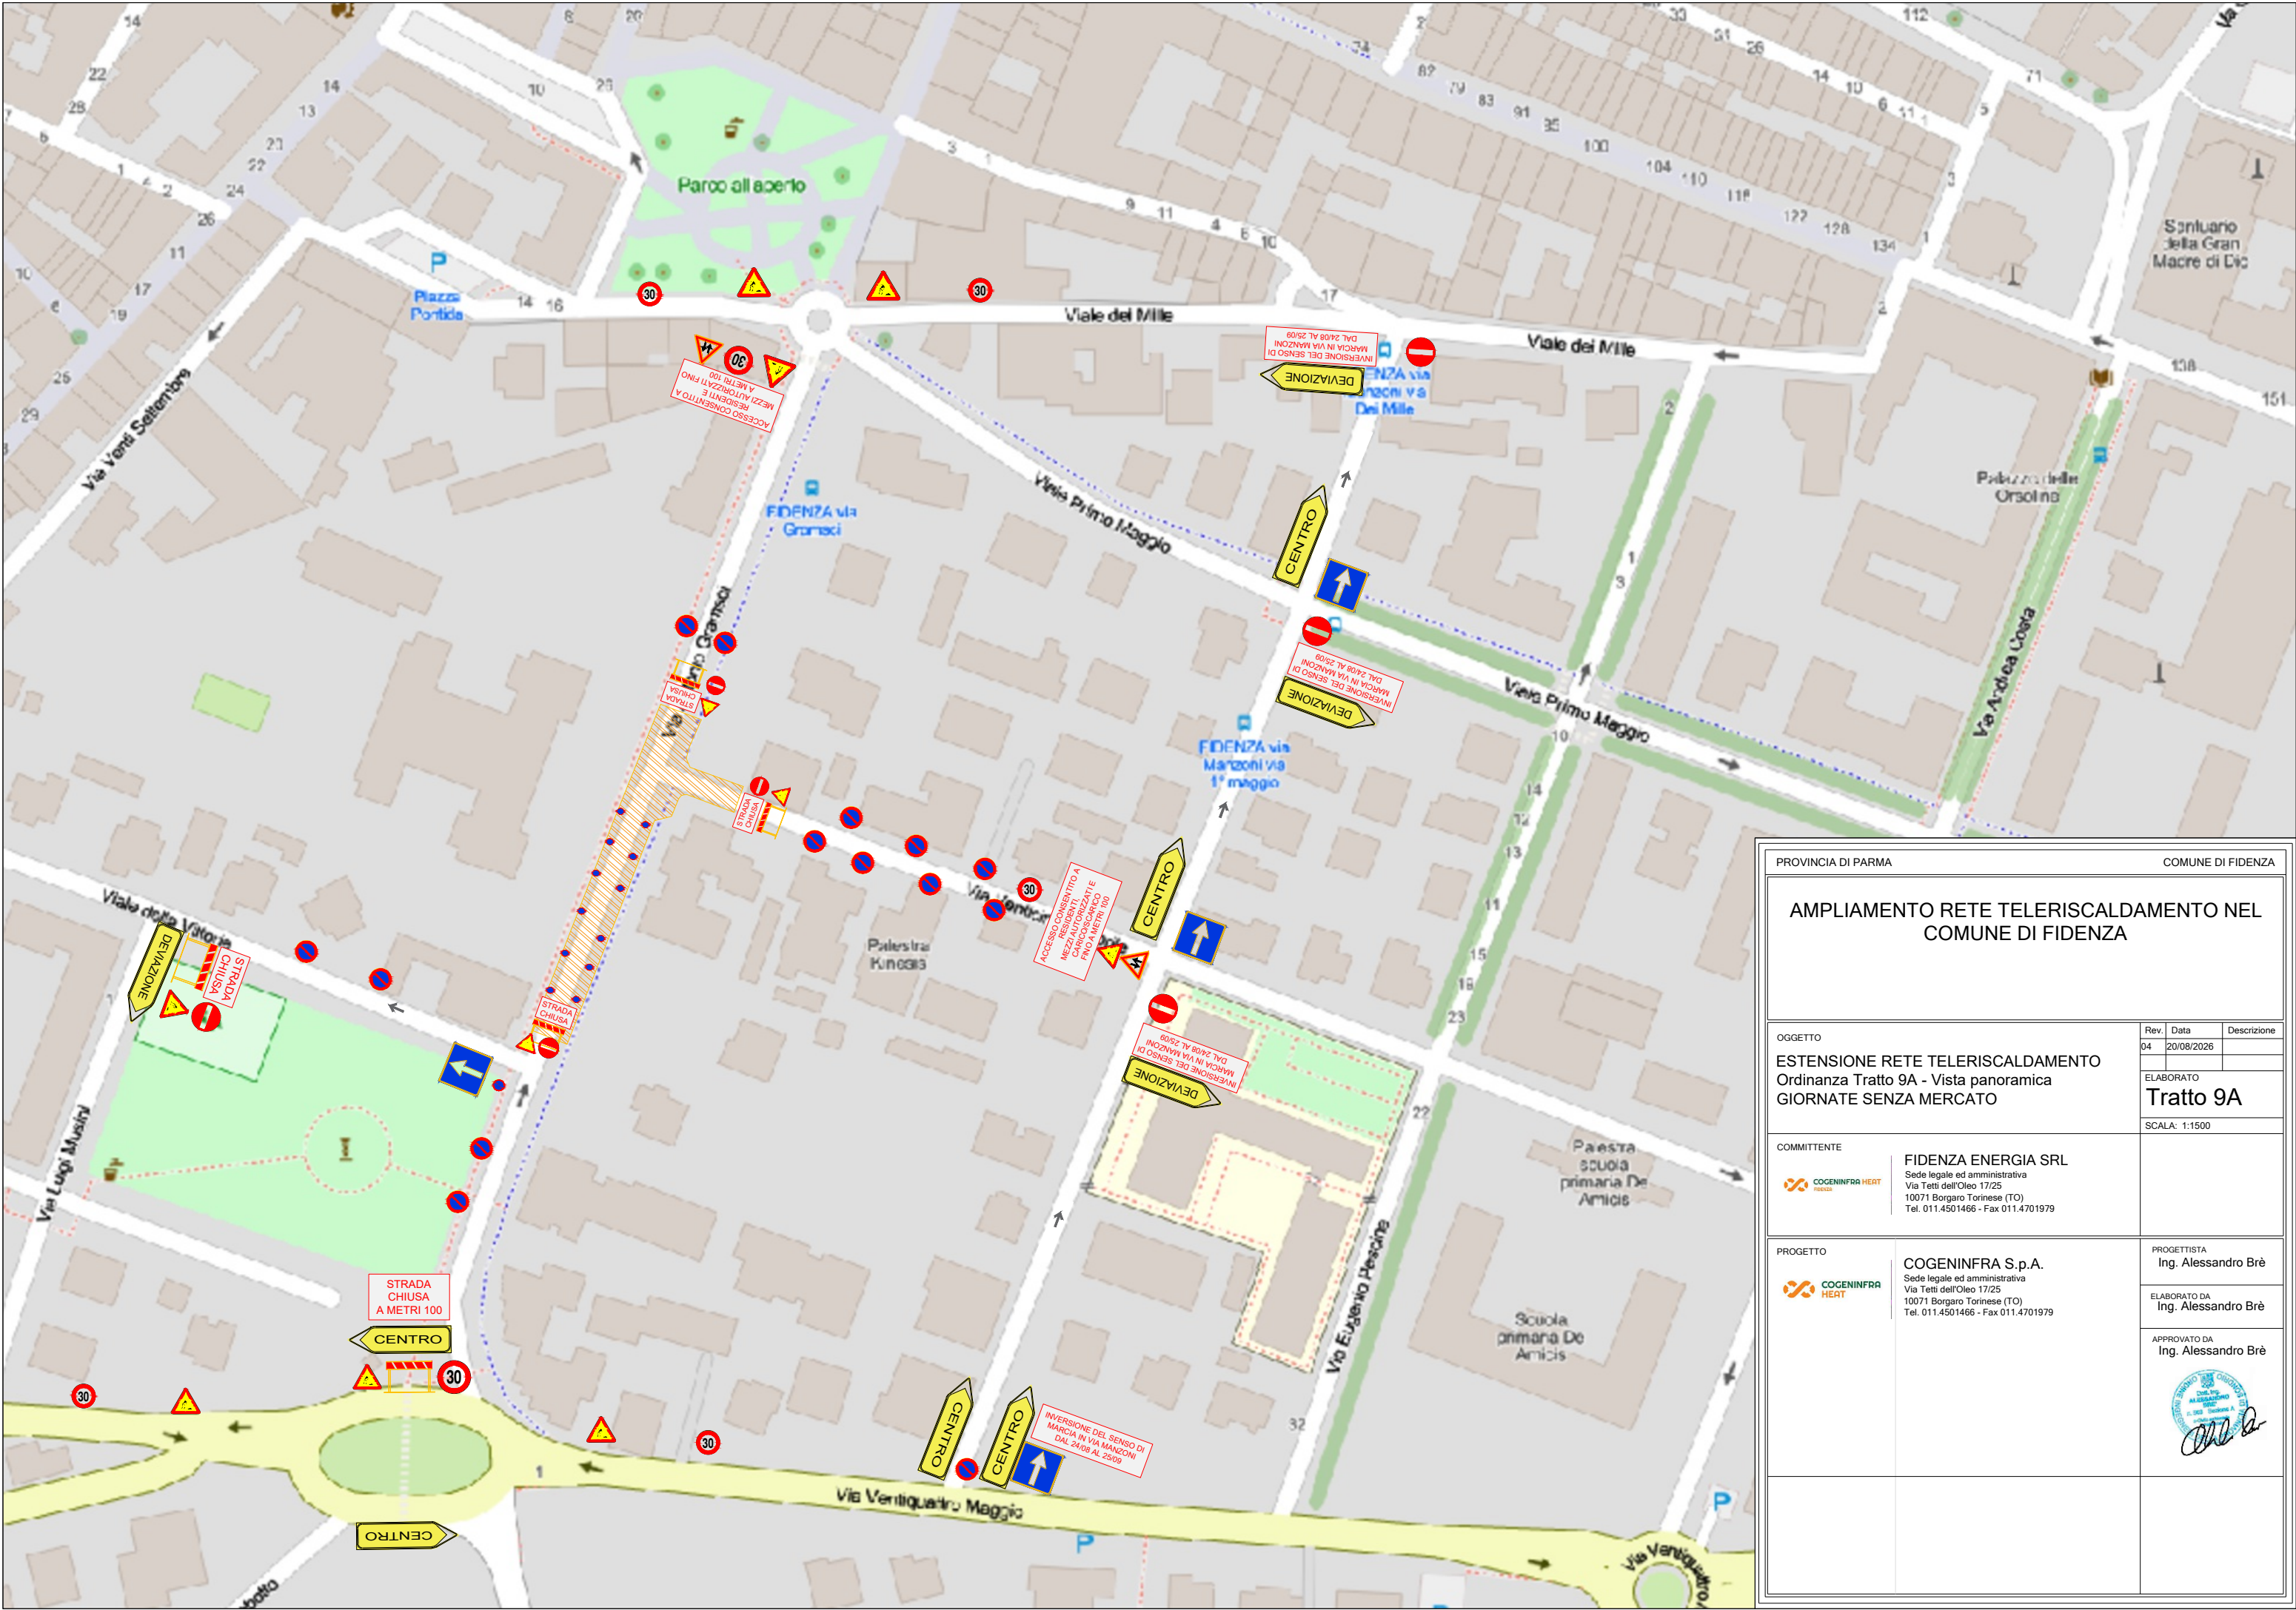

PROVINCIA DI PARMA COMUNE DI FIDENZA

AMPLIAMENTO RETE TELERISCALDAMENTO NEL
COMUNE DI FIDENZA

OGGETTO ESTENSIONE RETE TELERISCALDAMENTO Ordinanza Tratto 9A - Vista panoramica GIORNATE SENZA MERCATO	Rev.	Data	Descrizione
	04	20/08/2026	
	ELABORATO		
	Tratto 9A		
	SCALA: 1:1500		

COMMITTENTE	FIDENZA ENERGIA SRL Sede legale ed amministrativa Via Tetti dell'Oleo 17/25 10071 Borgaro Torinese (TO) Tel. 011.4501466 - Fax 011.4701979
-------------	--

PROGETTO	COGENINFRA S.p.A. Sede legale ed amministrativa Via Tetti dell'Oleo 17/25 10071 Borgaro Torinese (TO) Tel. 011.4501466 - Fax 011.4701979
----------	--

PROGETTISTA Ing. Alessandro Brè
ELABORATO DA Ing. Alessandro Brè
APPROVATO DA Ing. Alessandro Brè

