


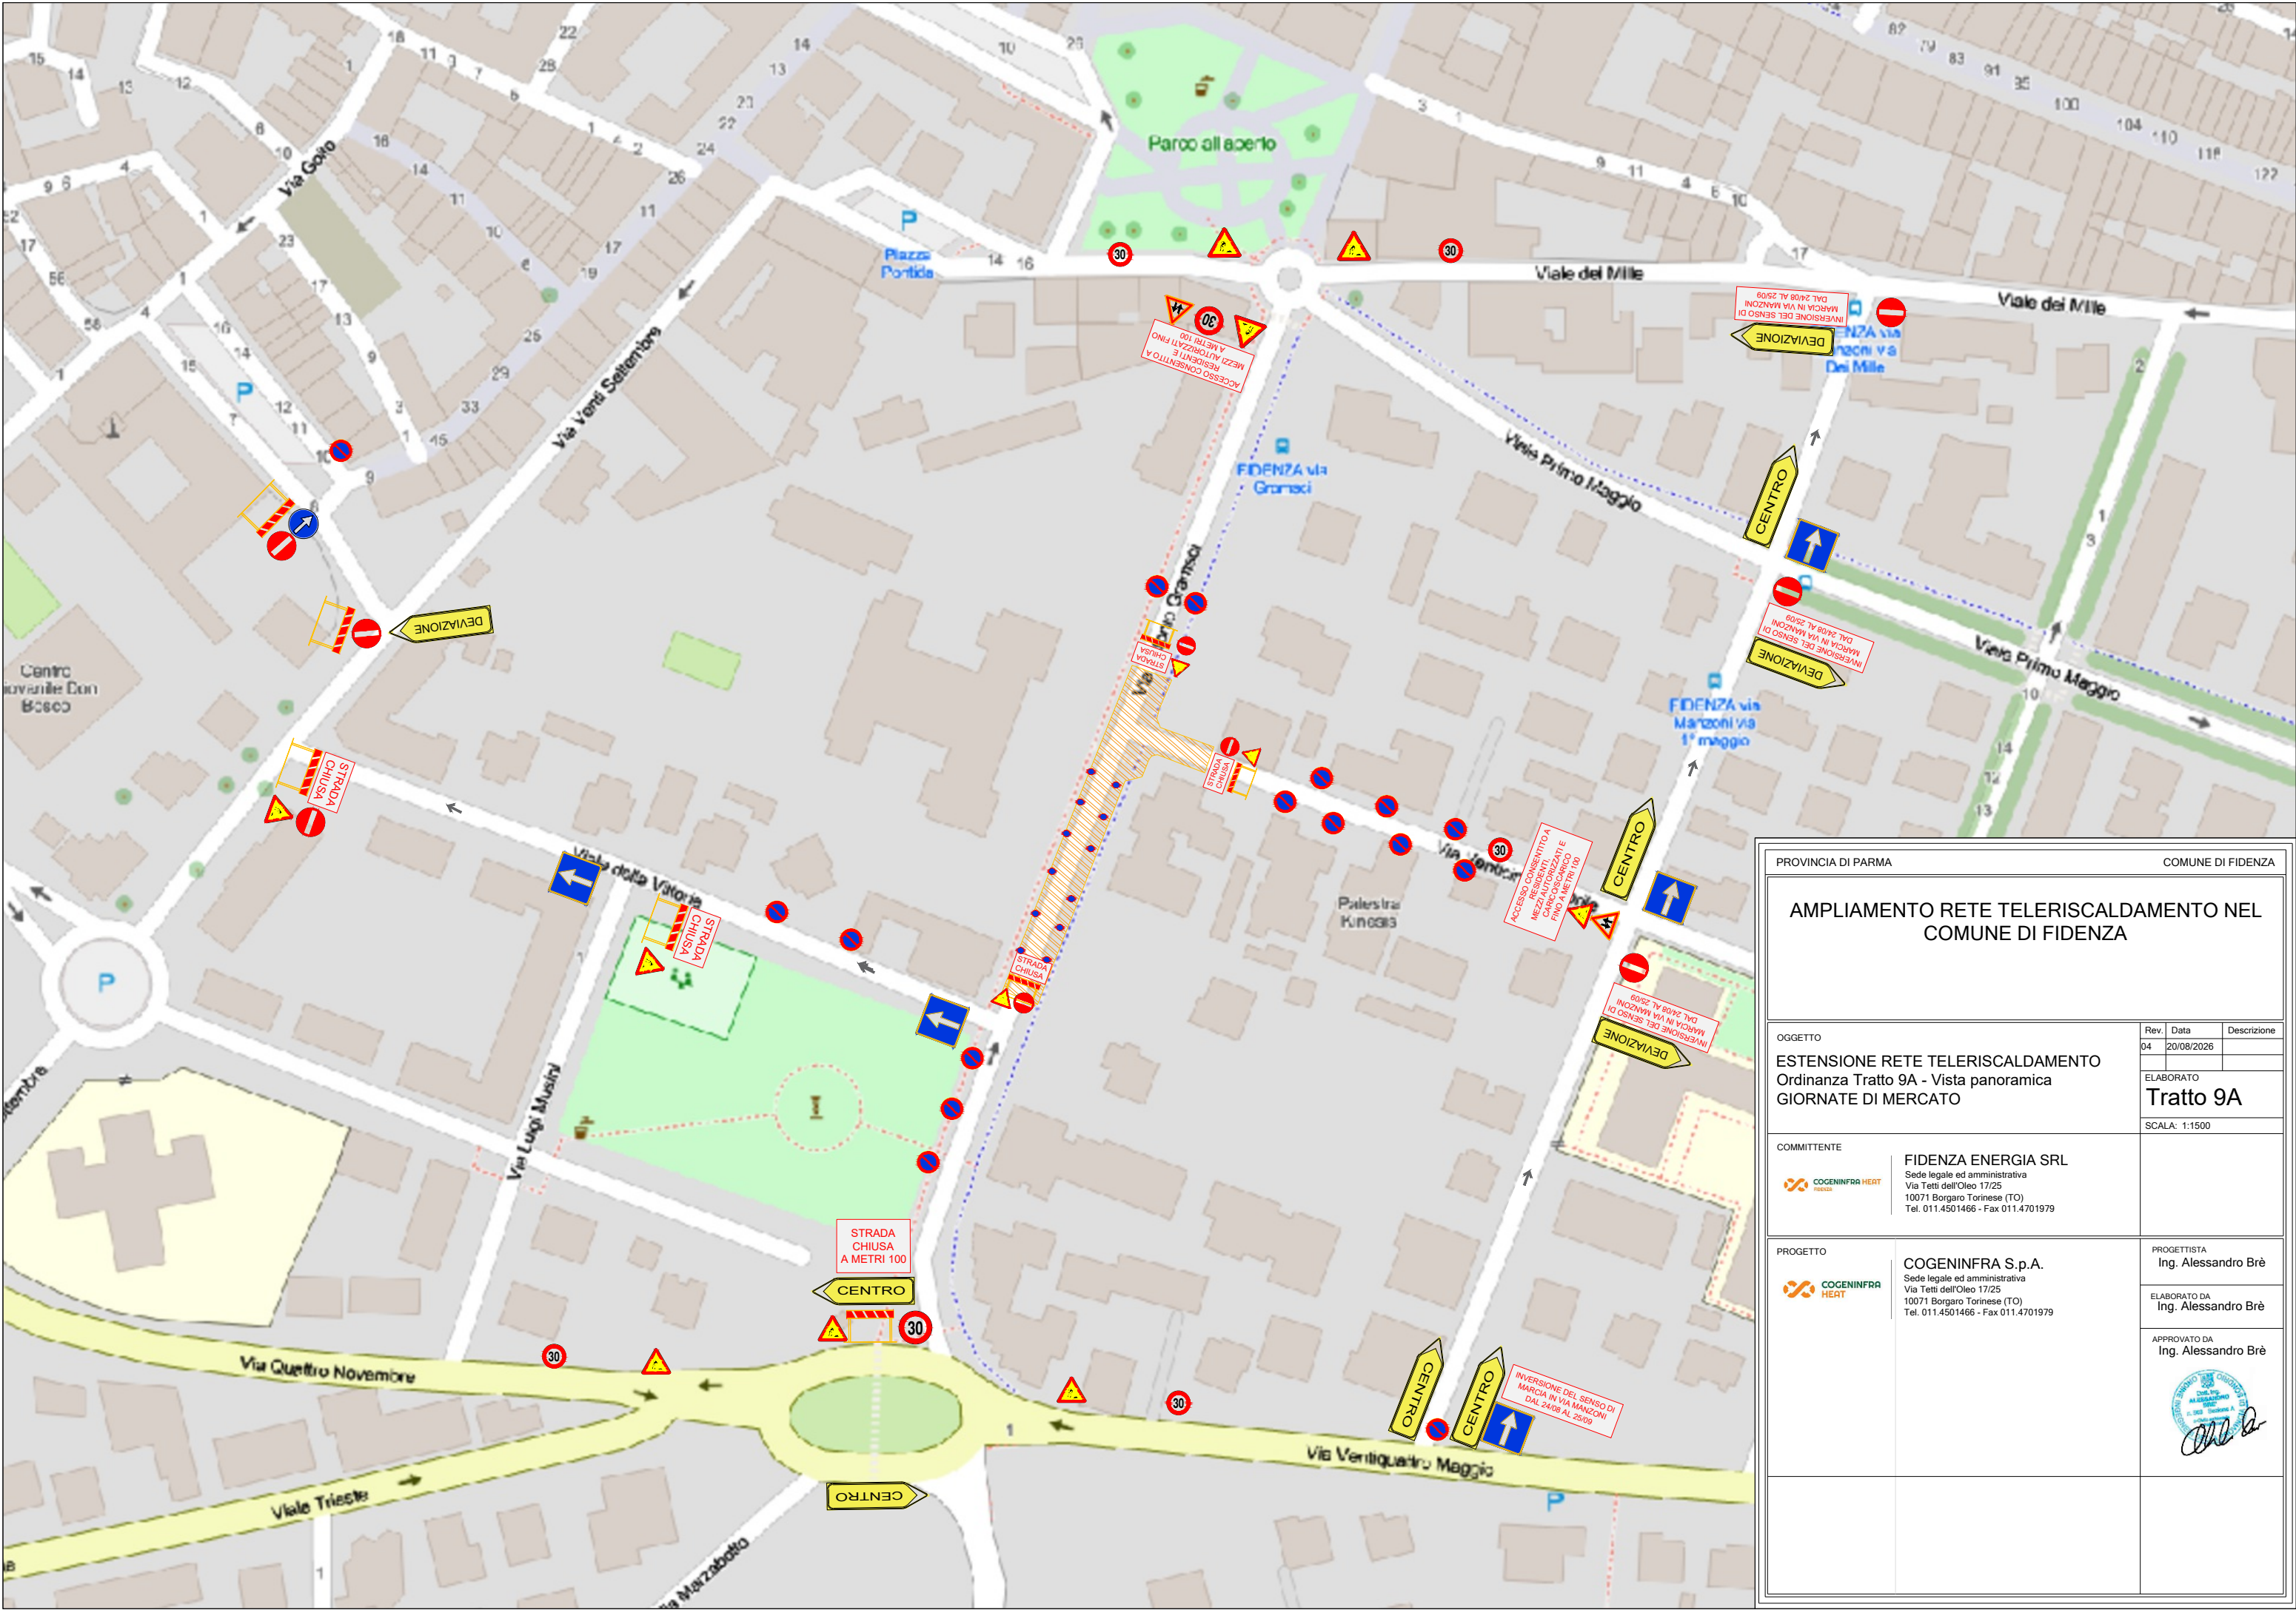

PROVINCIA DI PARMA

COMUNE DI FIDENZA

AMPLIAMENTO RETE TELERISCALDAMENTO NEL
COMUNE DI FIDENZA

OGGETTO

ESTENSIONE RETE TELERISCALDAMENTO

Ordinanza Tratto 9A - Vista panoramica

GIORNATE DI MERCATO

Rev.	Data	Descrizione
04	20/08/2026	
ELABORATO		
Tratto 9A		
SCALA: 1:1500		

COMMITTENTE	FIDENZA ENERGIA SRL Sede legale ed amministrativa Via Tetti dell'Oleo 17/25 10071 Borgaro Torinese (TO) Tel. 011.4501466 - Fax 011.4701979
-------------	--

PROGETTO	COGENINFRA S.p.A. Sede legale ed amministrativa Via Tetti dell'Oleo 17/25 10071 Borgaro Torinese (TO) Tel. 011.4501466 - Fax 011.4701979
----------	--

PROGETTISTA Ing. Alessandro Brè
ELABORATO DA Ing. Alessandro Brè
APPROVATO DA Ing. Alessandro Brè

